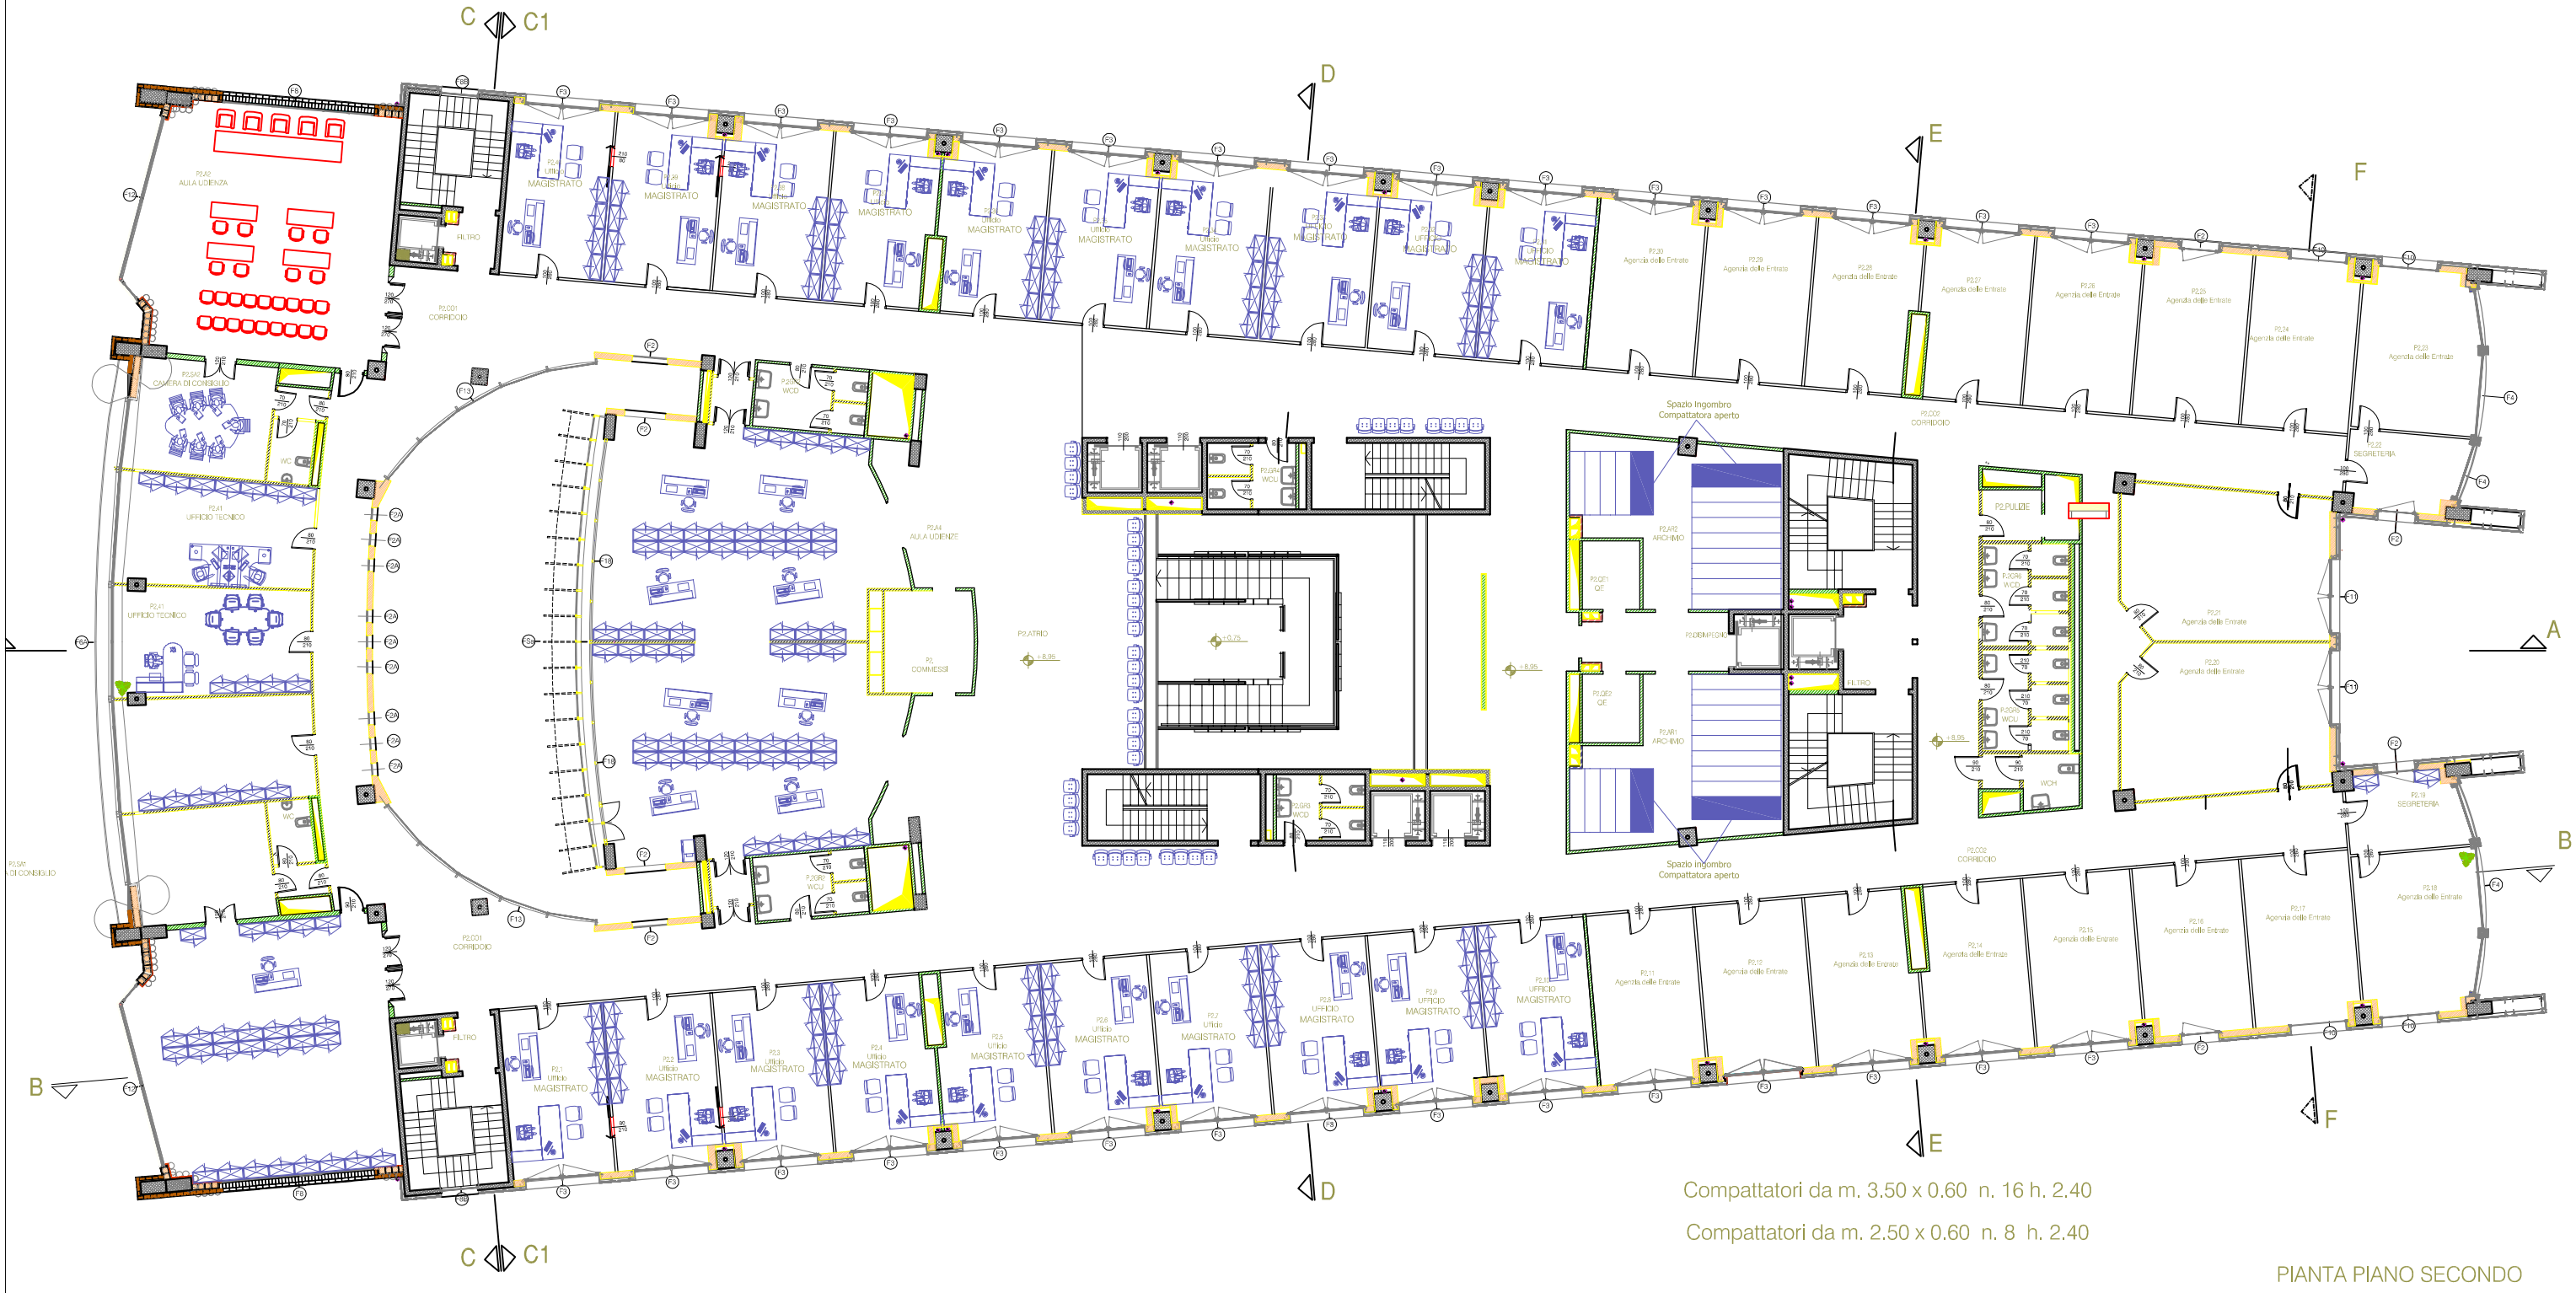

PIANTA PIANO SECONDO

Scala 1:250